



Erdgeschoss

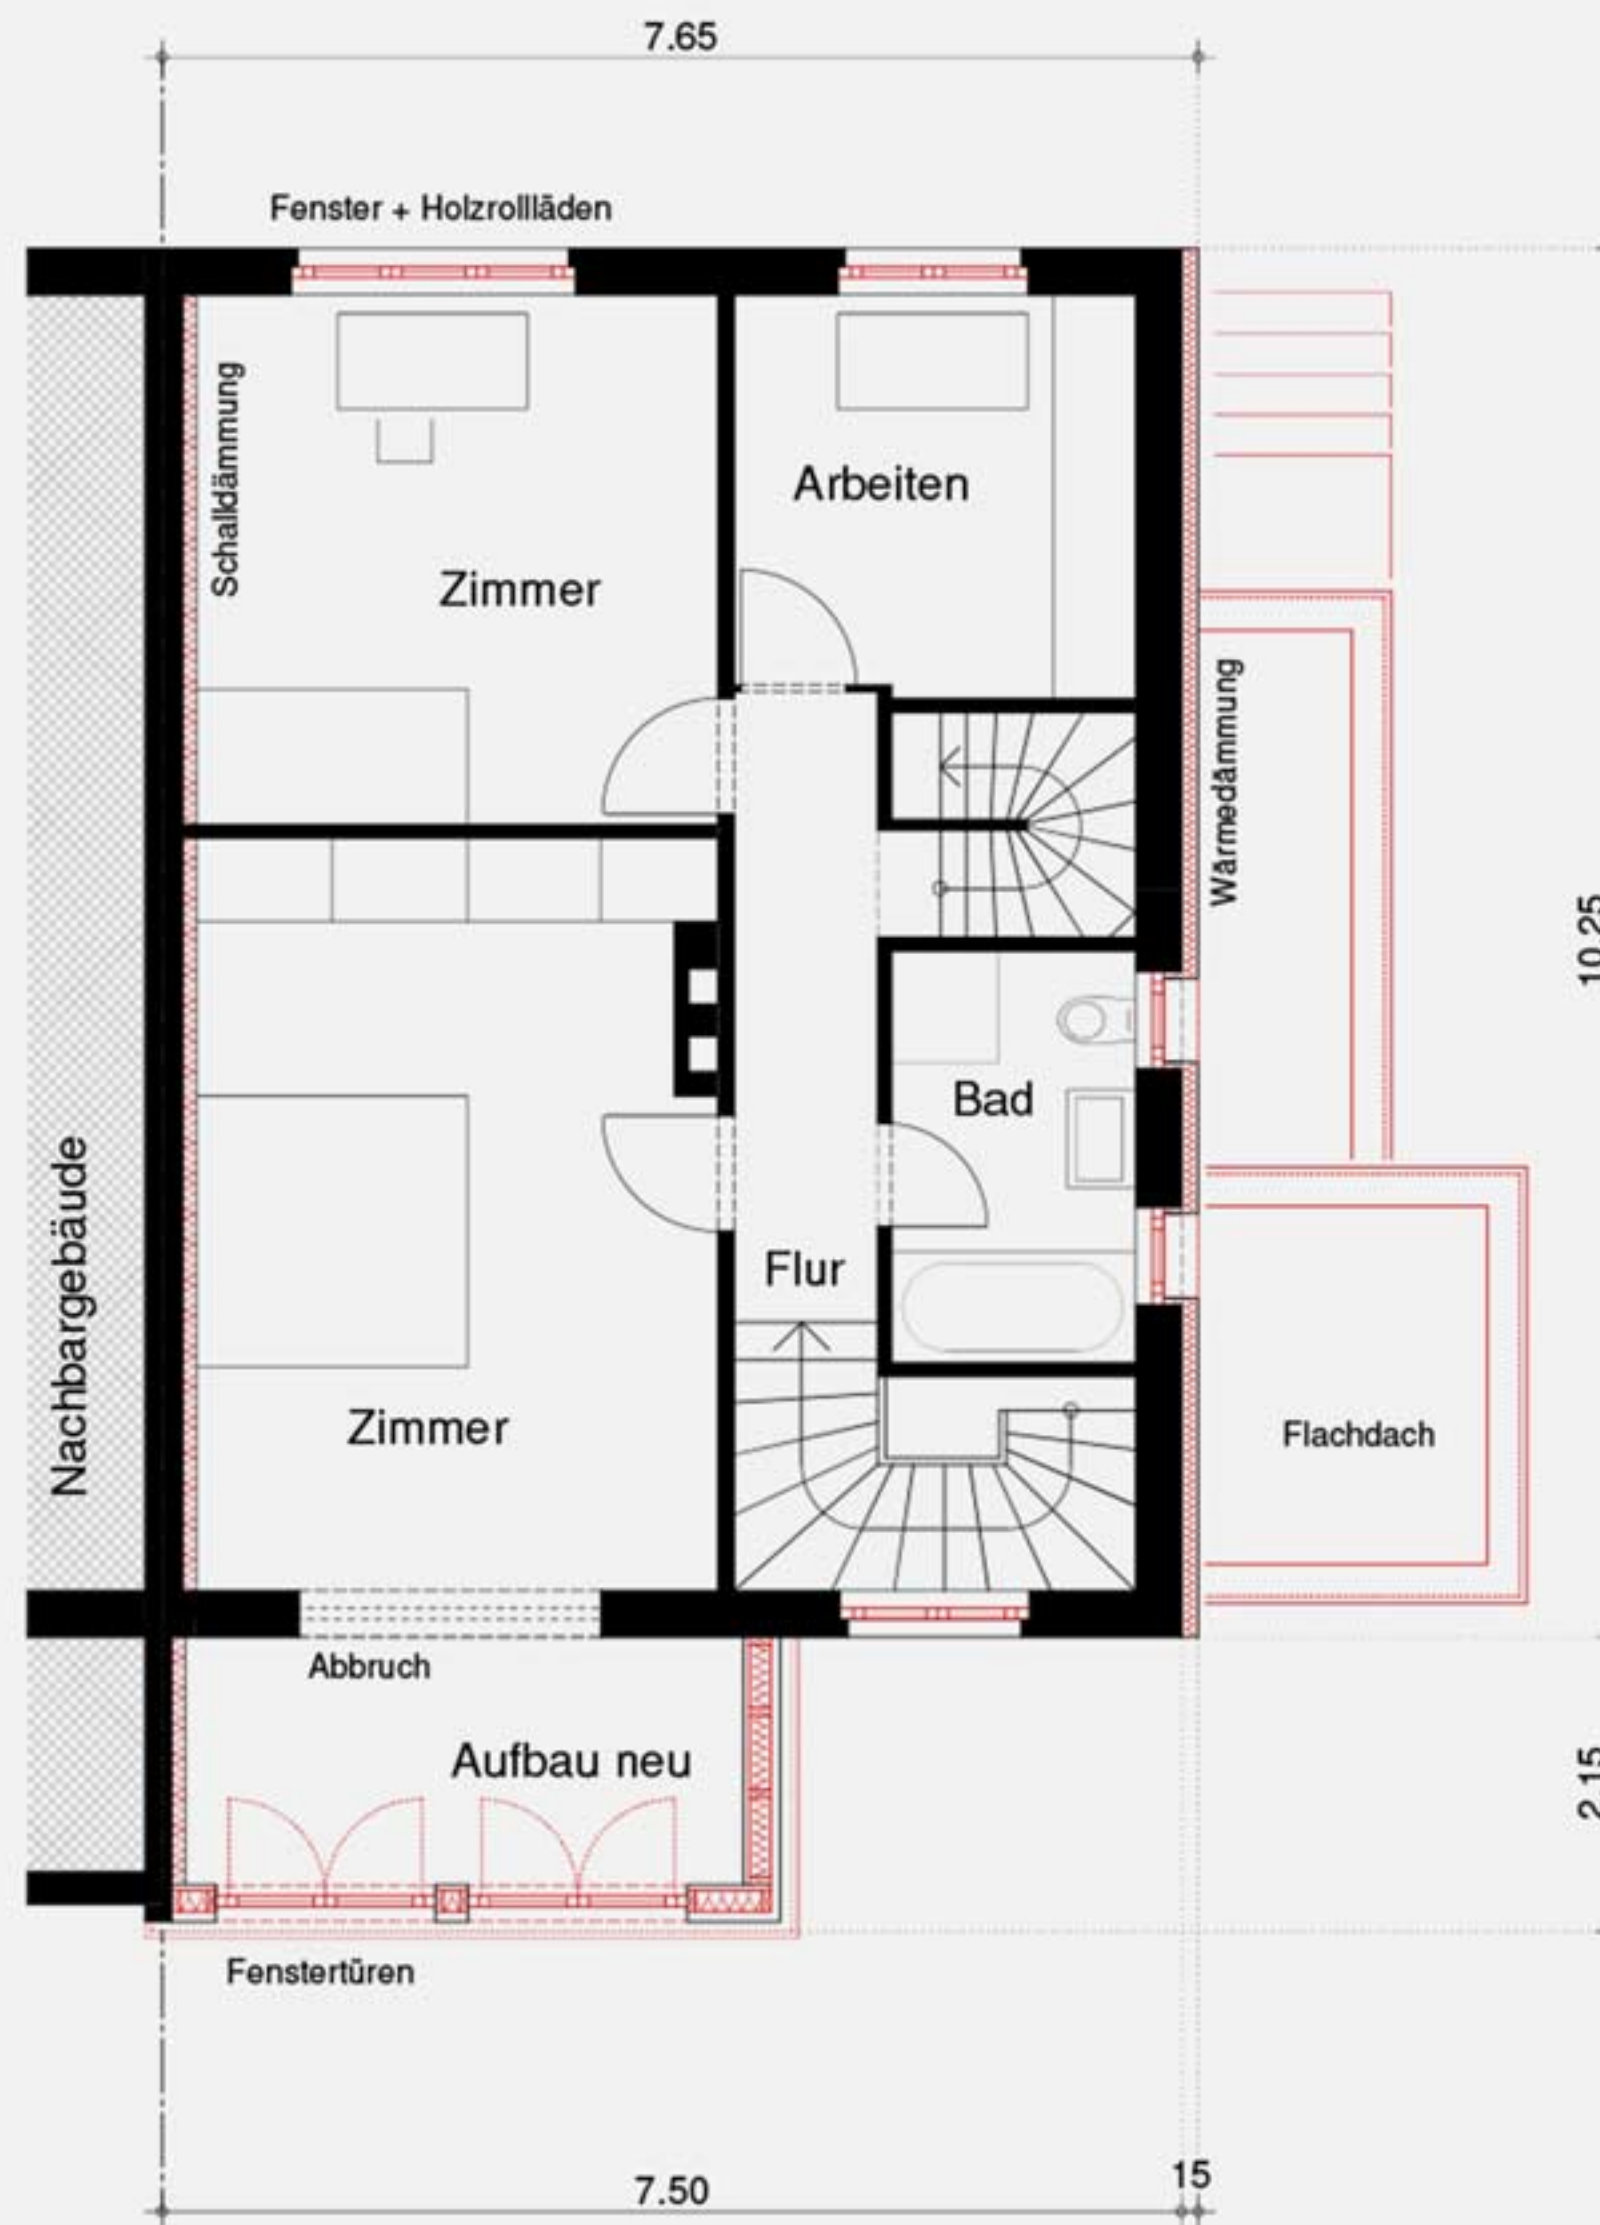

Obergeschoss

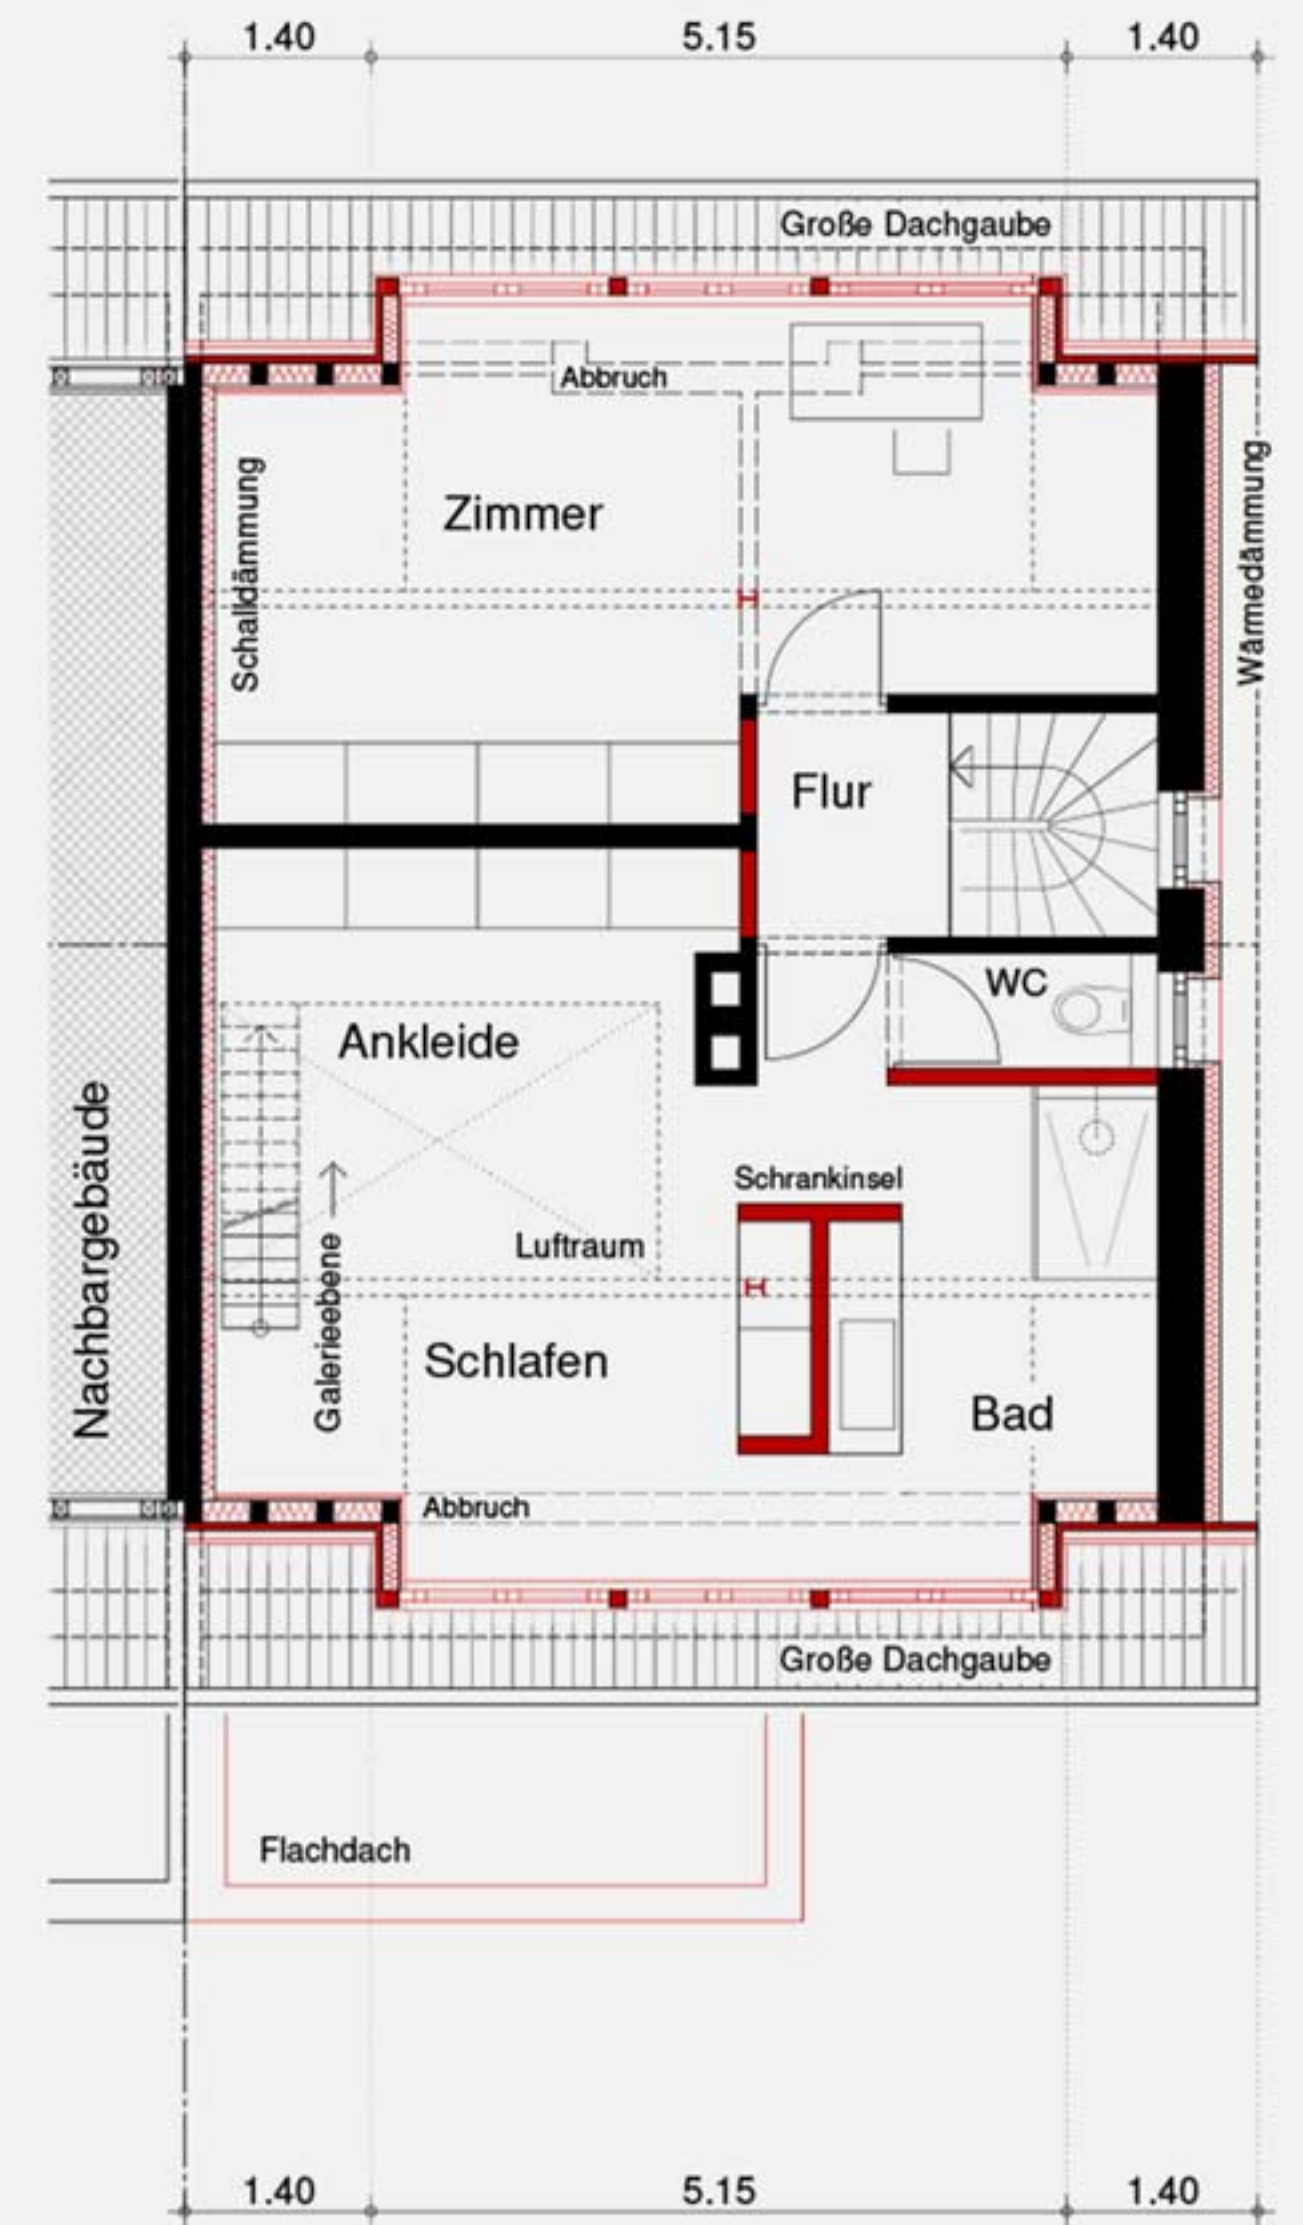

Dachgeschoss