




1. Obergeschoss

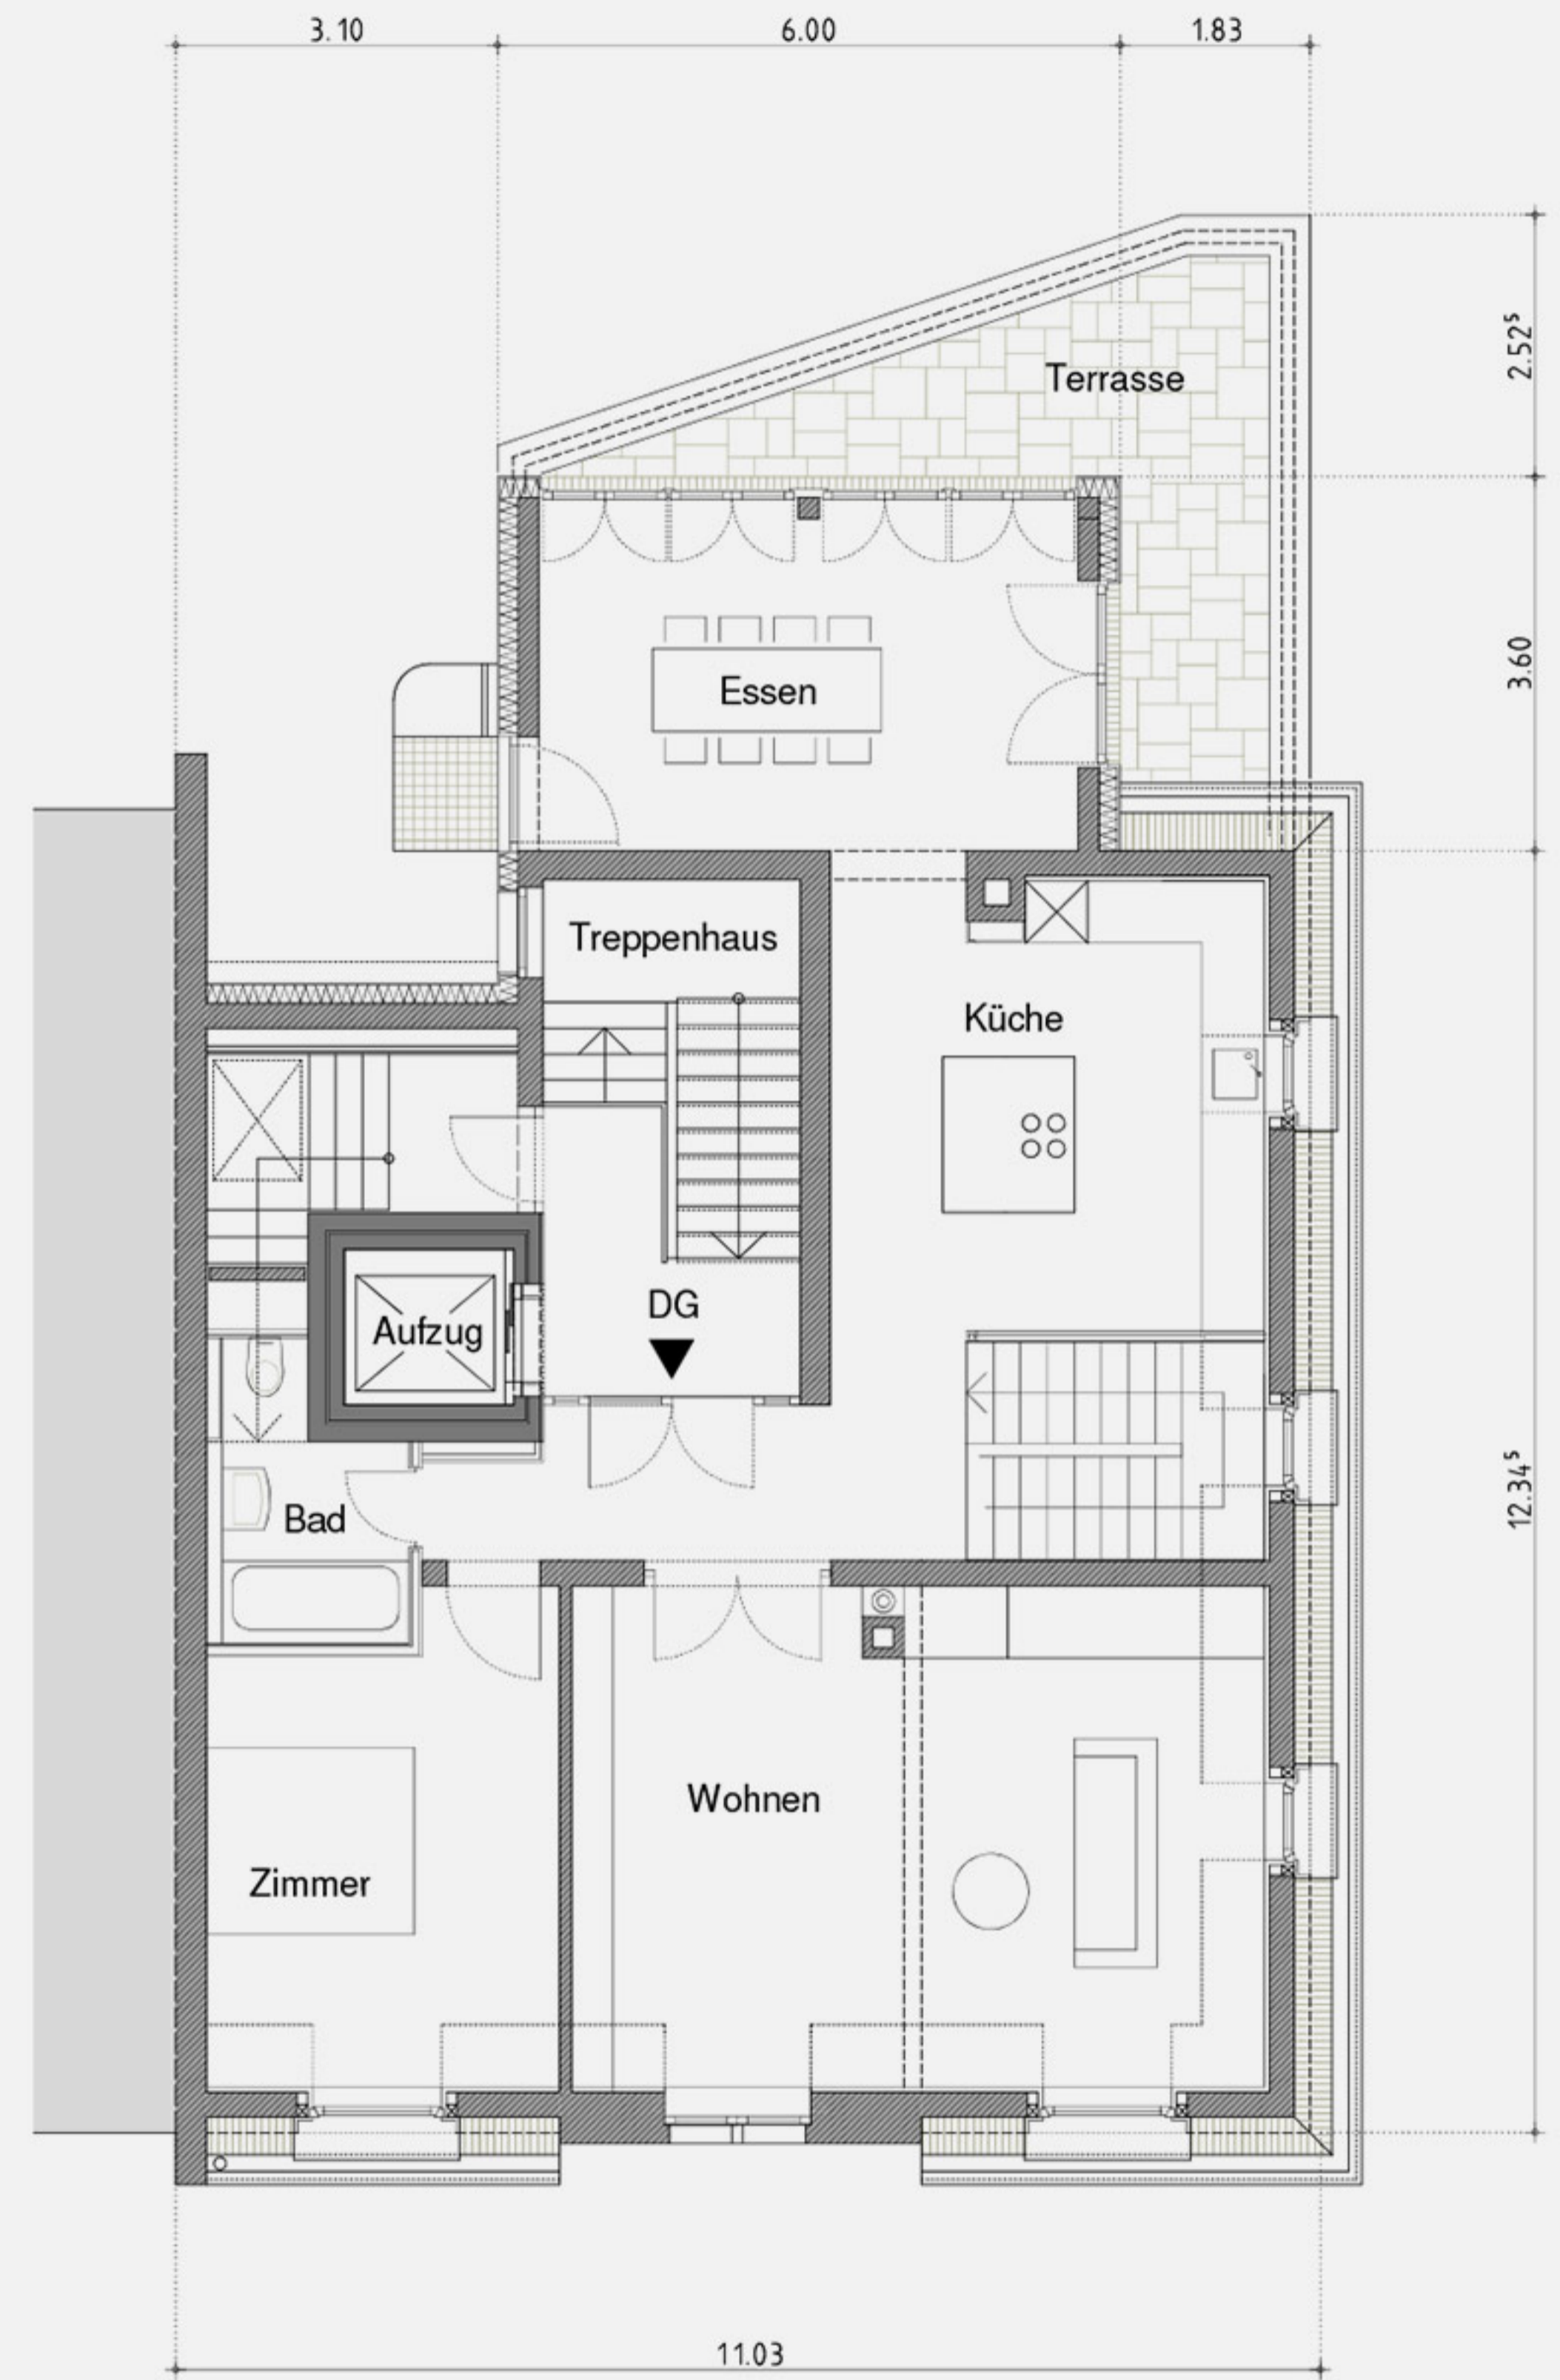

Dachgeschoss